


# Wohnung 5 Hopfenscheune

**2-Zimmer-Wohnung**  
ca. 61 m<sup>2</sup> Wohnfläche

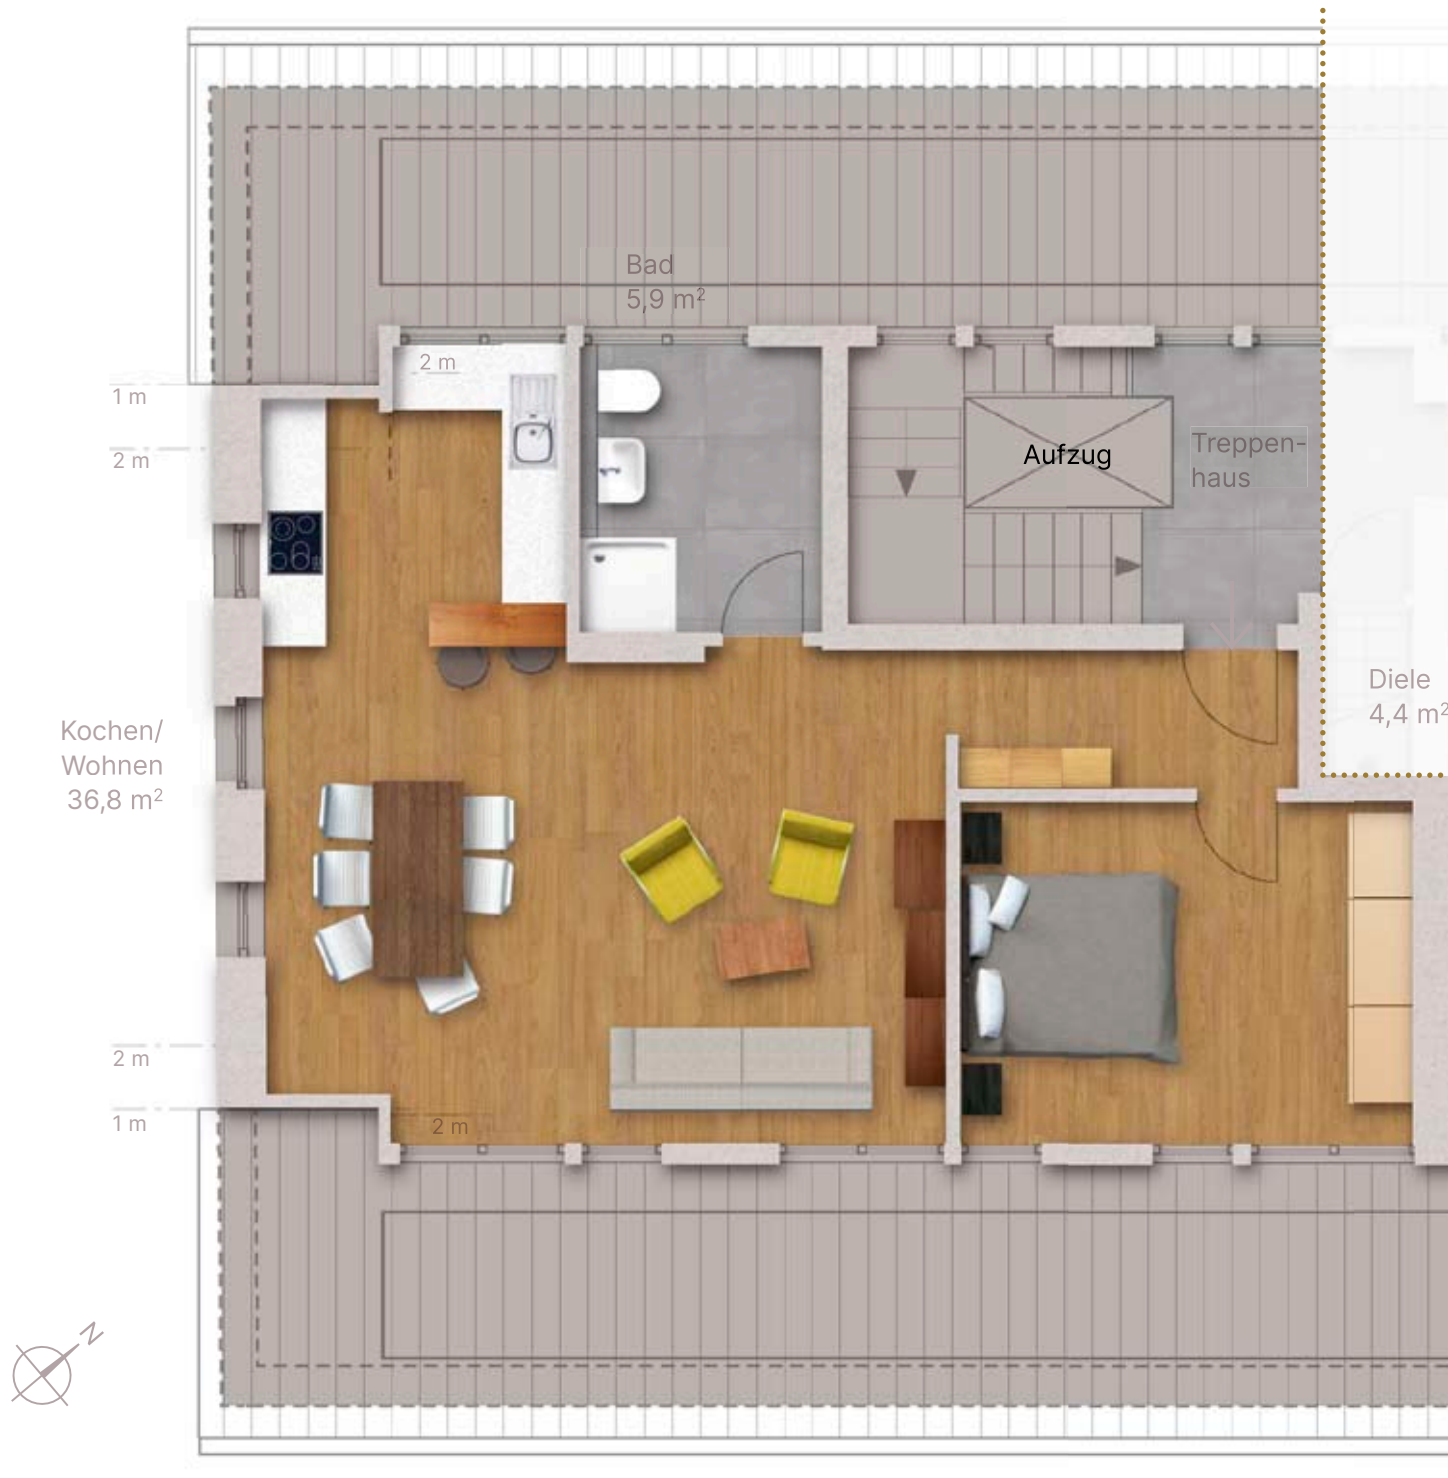

2. Obergeschoss