



Wohnung 7 Bauernhaus

3-Zimmer-Wohnung auf zwei Ebenen

ca. 108 m² Wohnfläche

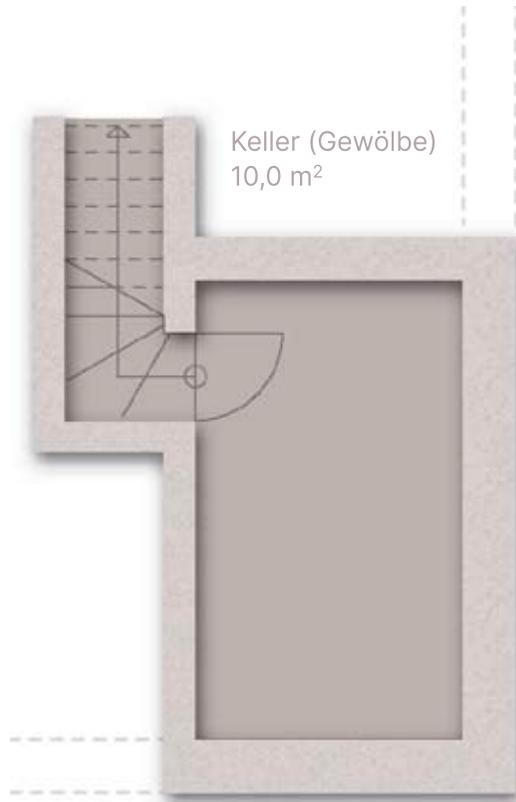

Keller

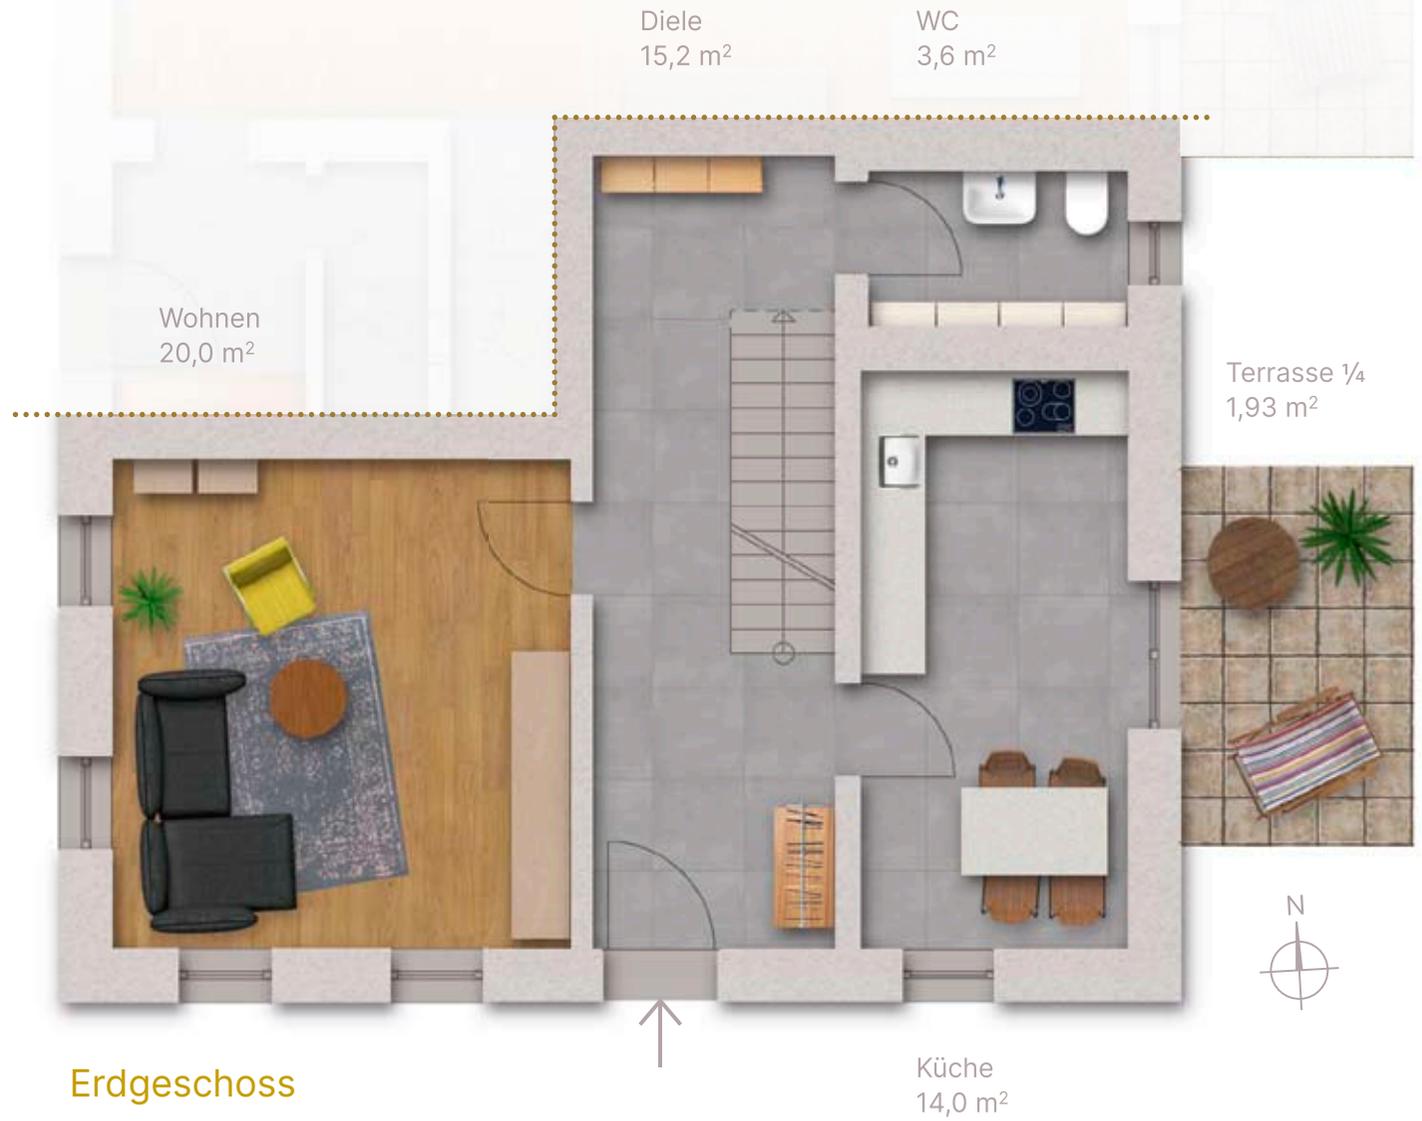

Erdgeschoss

Zweite Wohnebene siehe Rückseite >



1. Obergeschoss